


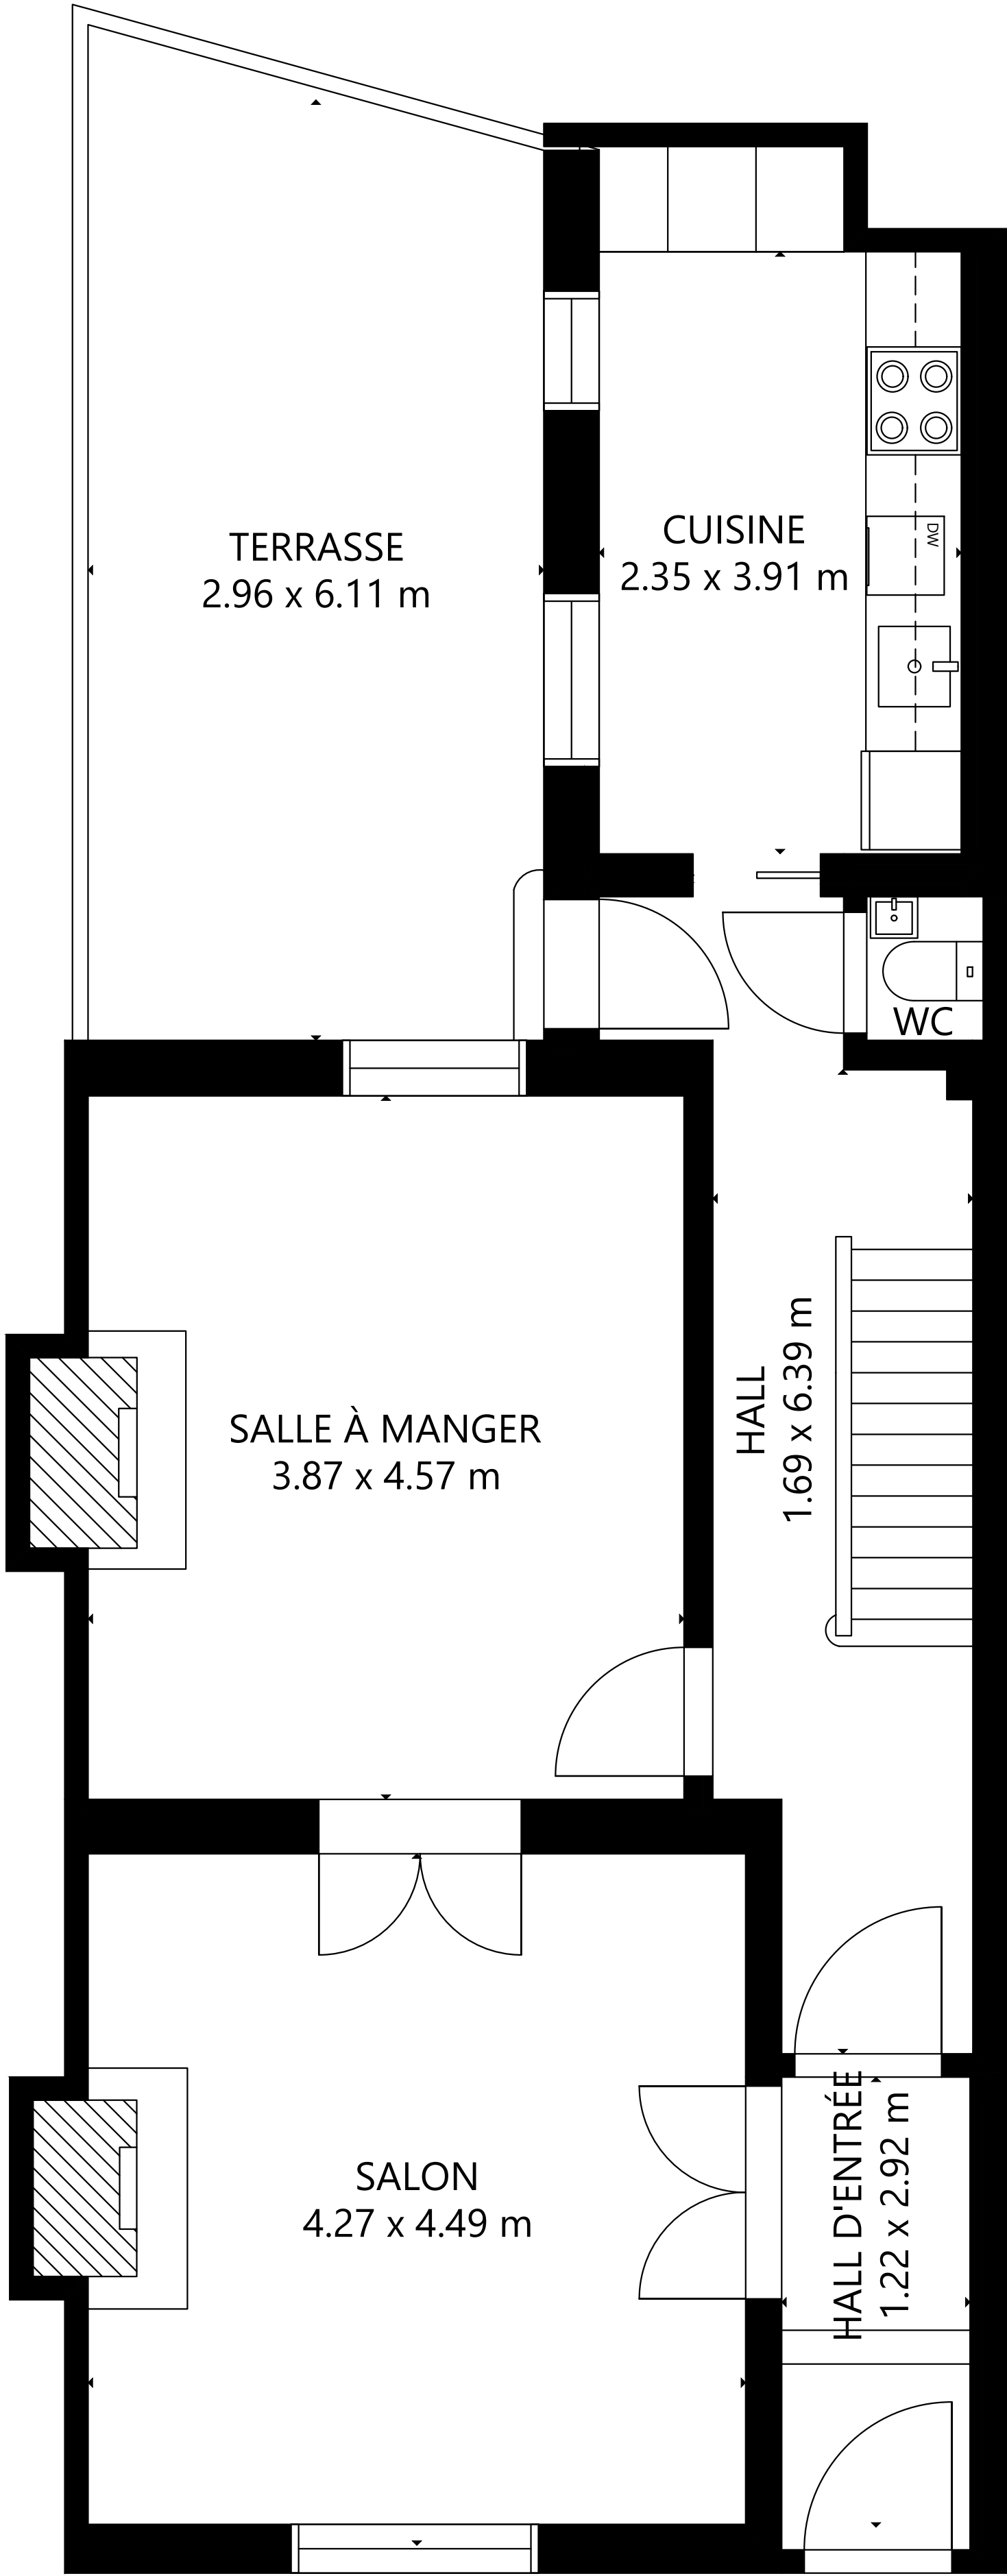

SUPERFICIE
TOTAL: 310 m²
SOUS-SOL: 65 m², REZ-DE-CHAUSSÉE : 68 m²
1^{ER} ÉTAGE: 68 m², 2^{EME} ÉTAGE: 55 m²
3^{EME} ÉTAGE: 54 m²
TERRASSE: 18 m²

LES DIMENSIONS SONT APPROXIMATIVES ET PEUVENT VARIER

REZ-DE-CHAUSSÉE

